


楽屋通路

搬入通路

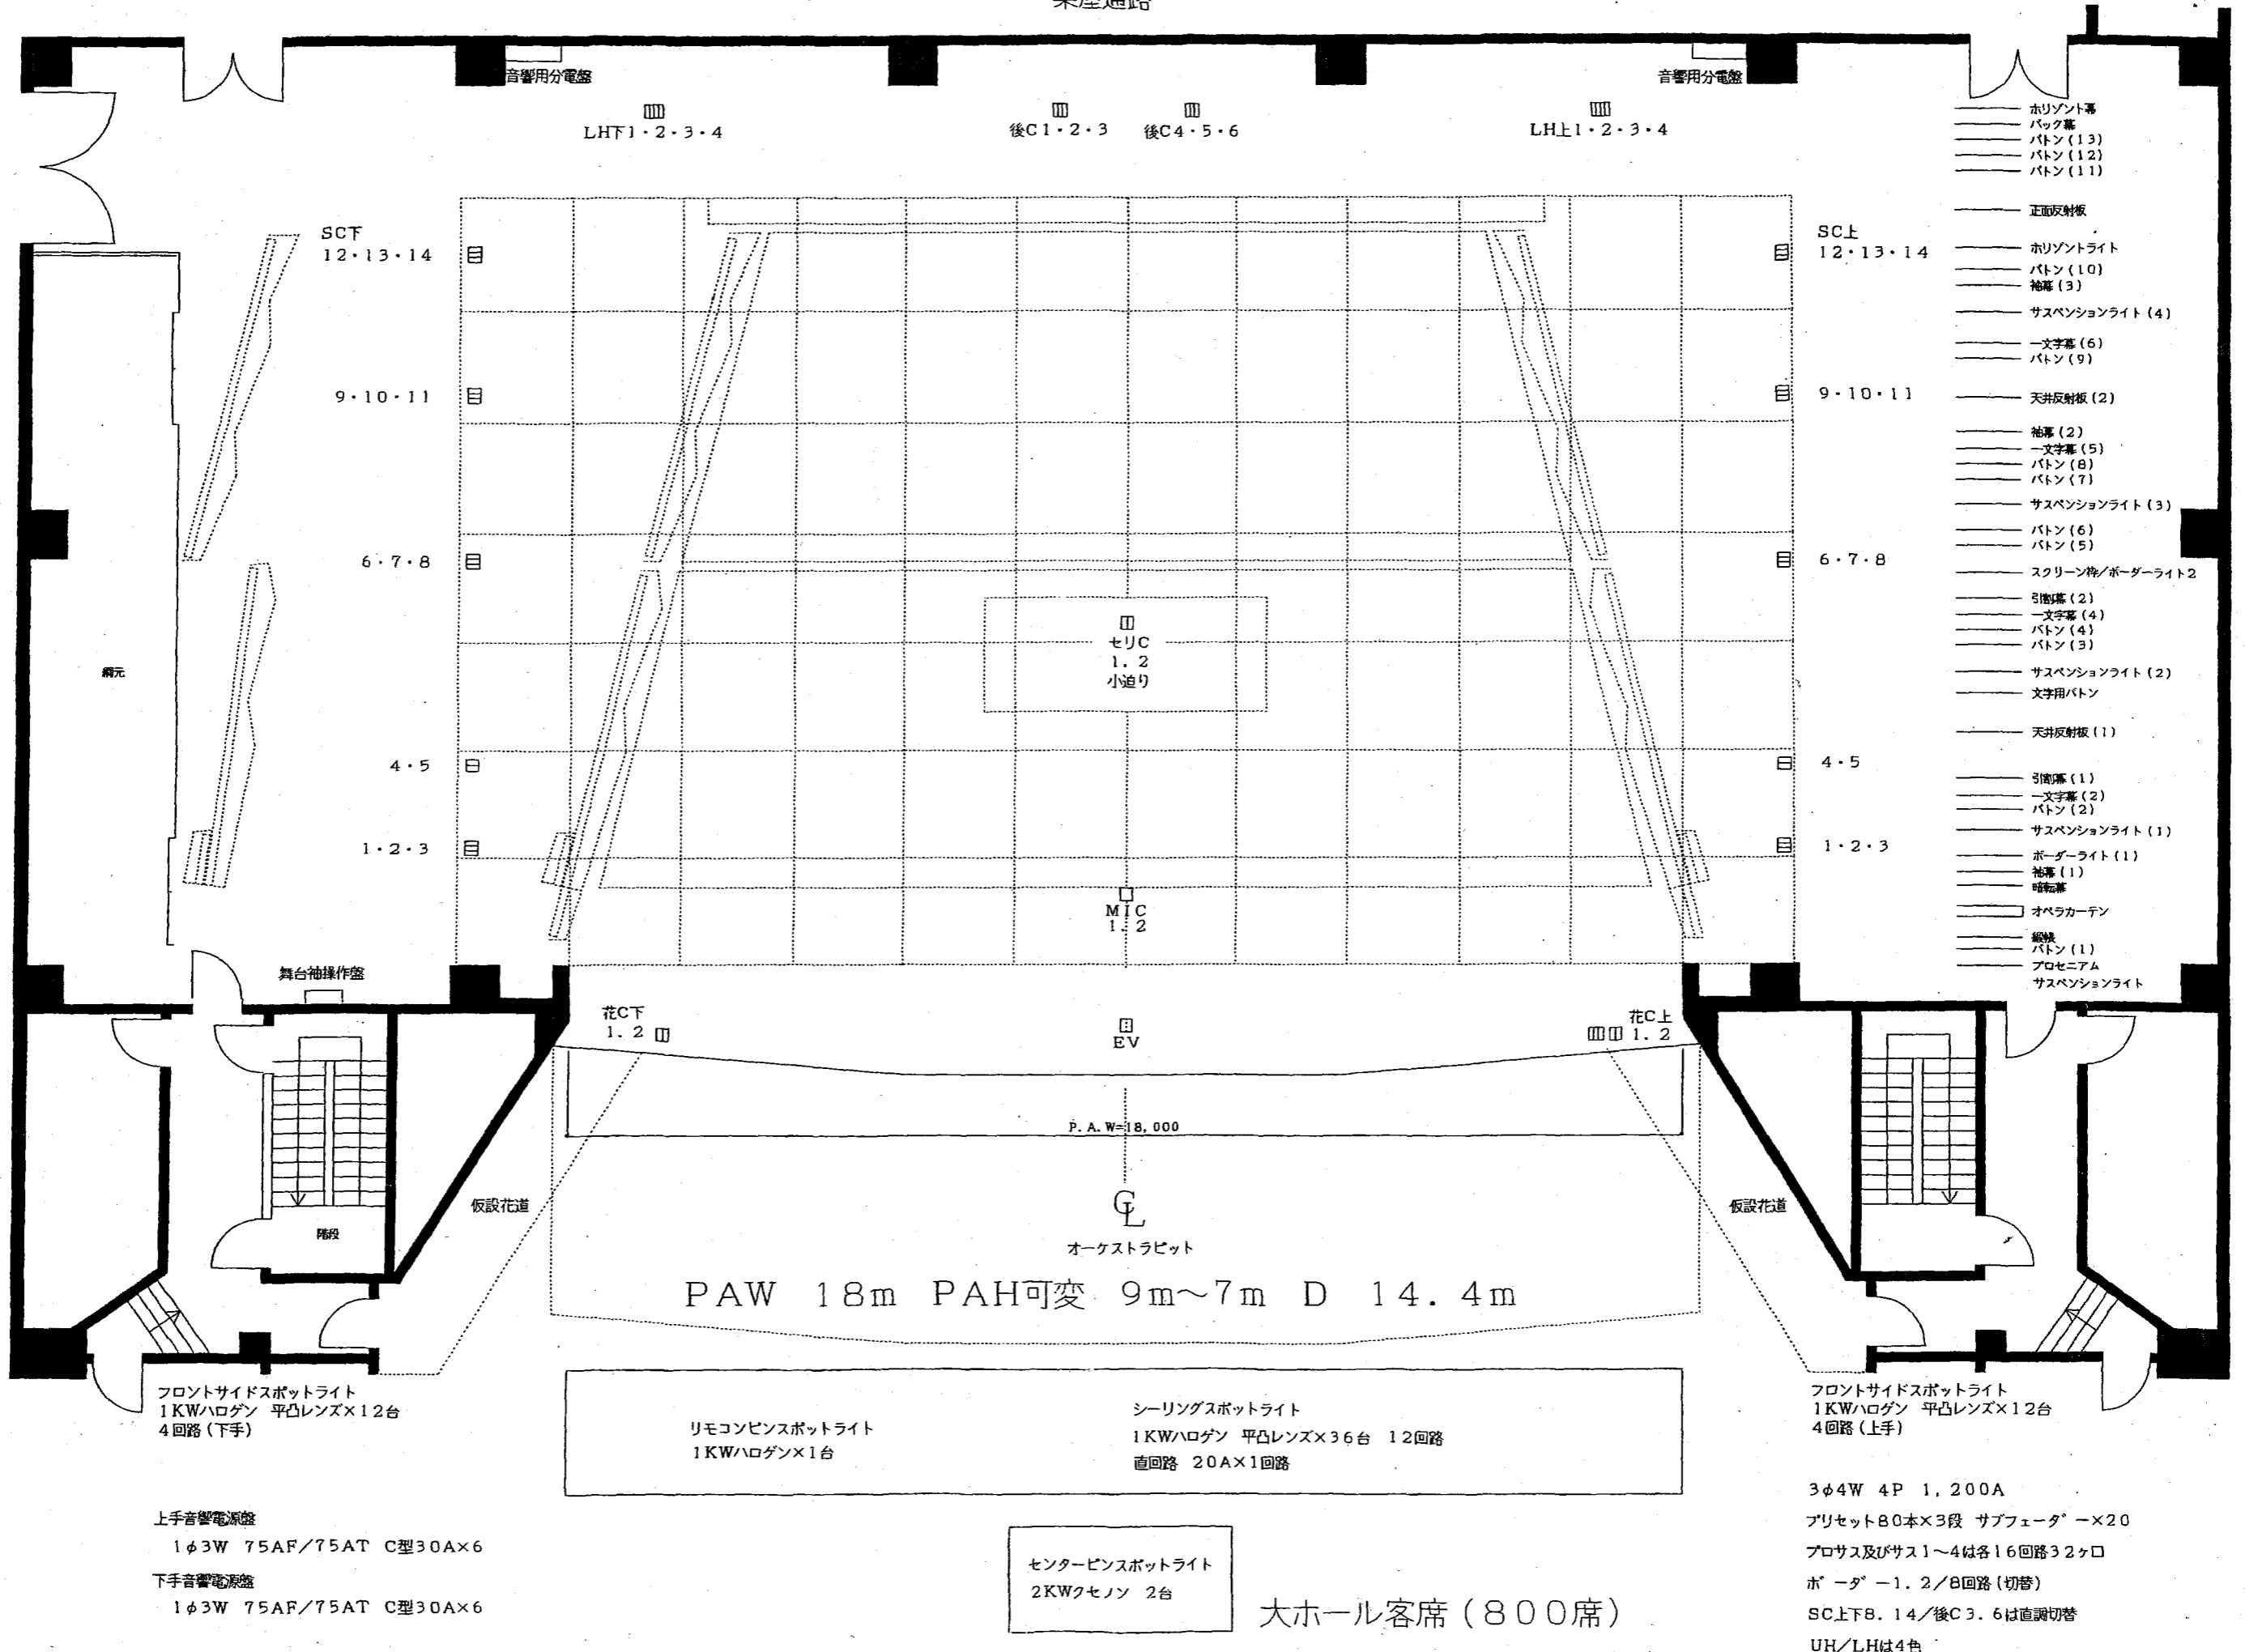

始良市文化会館大ホール舞台平面図