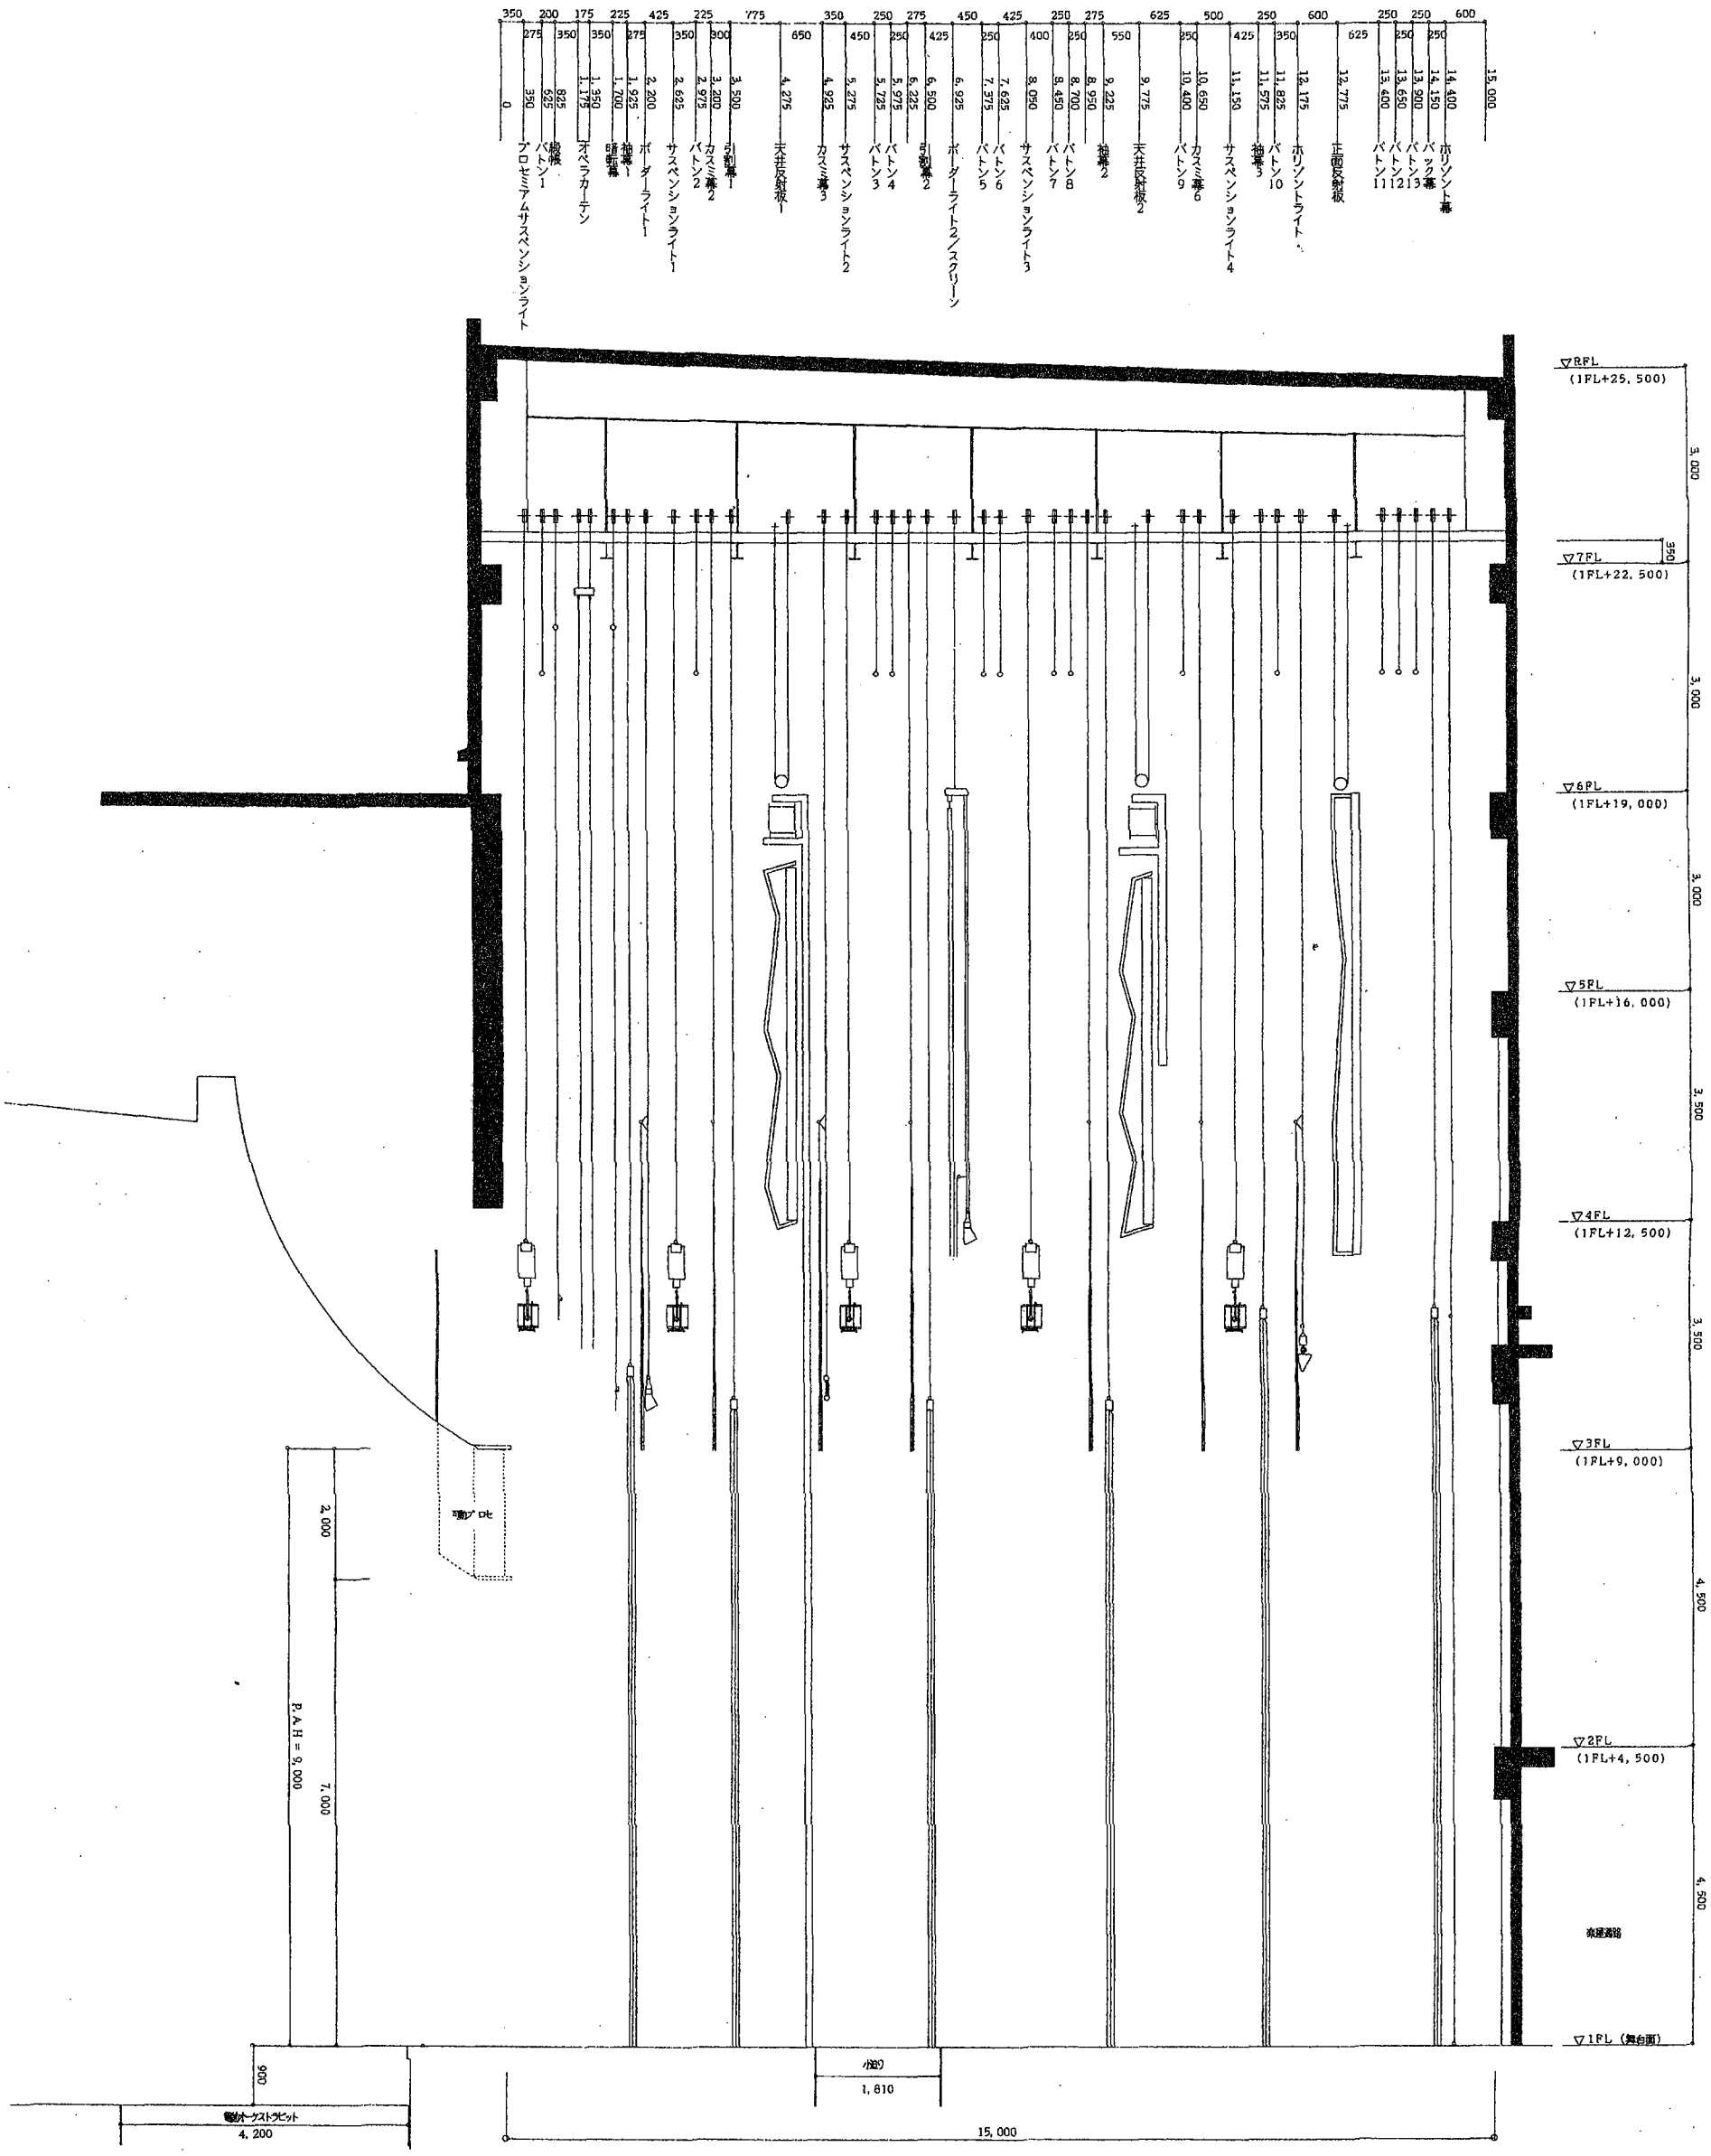

姶良市文化会館大ホール舞台断面図 A3 1/100