


楽屋通路

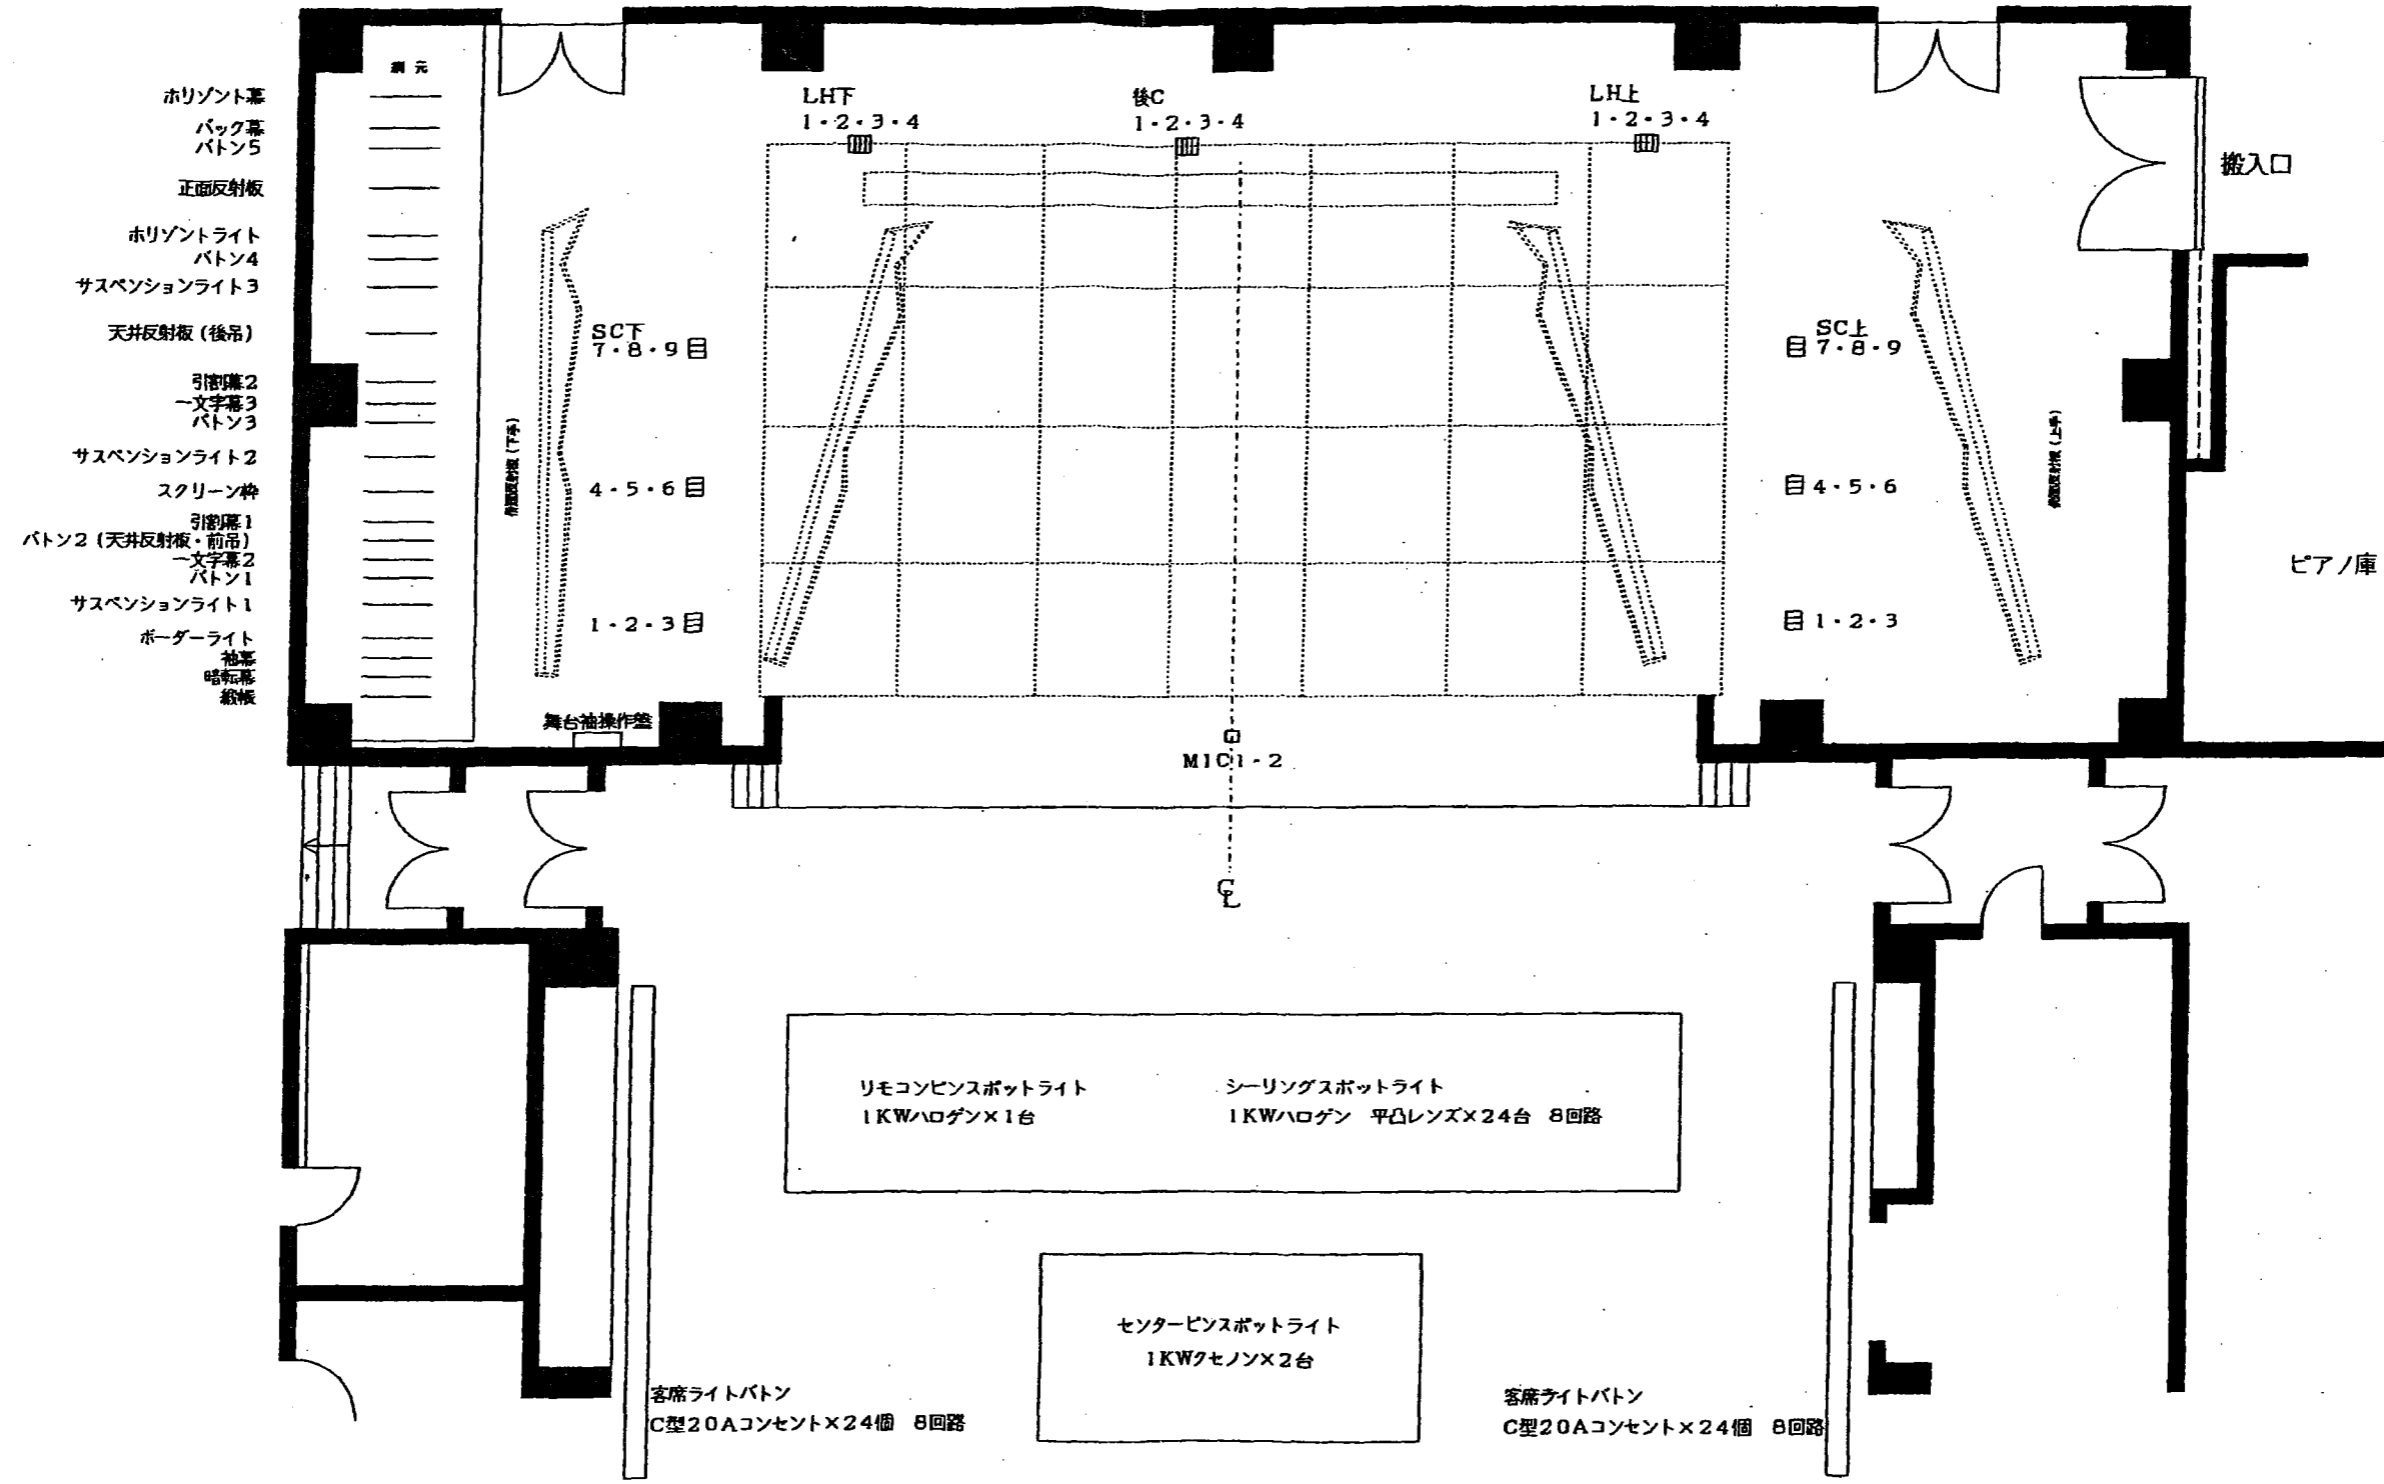

小ホール客席 (300席)

PAW=12m PAH=6m D=9m

始良市文化会館小ホール舞台平面図 A3 1/100